


Anlage zur Stellungnahme:

zu der Neuaufstellung der Regionalpläne, Planungsraum III, 2023,
des Landes Schleswig-Holstein.

Gemeinde Nahe, hier: beabsichtigte Ausgleichs- und Entwicklungsflächen

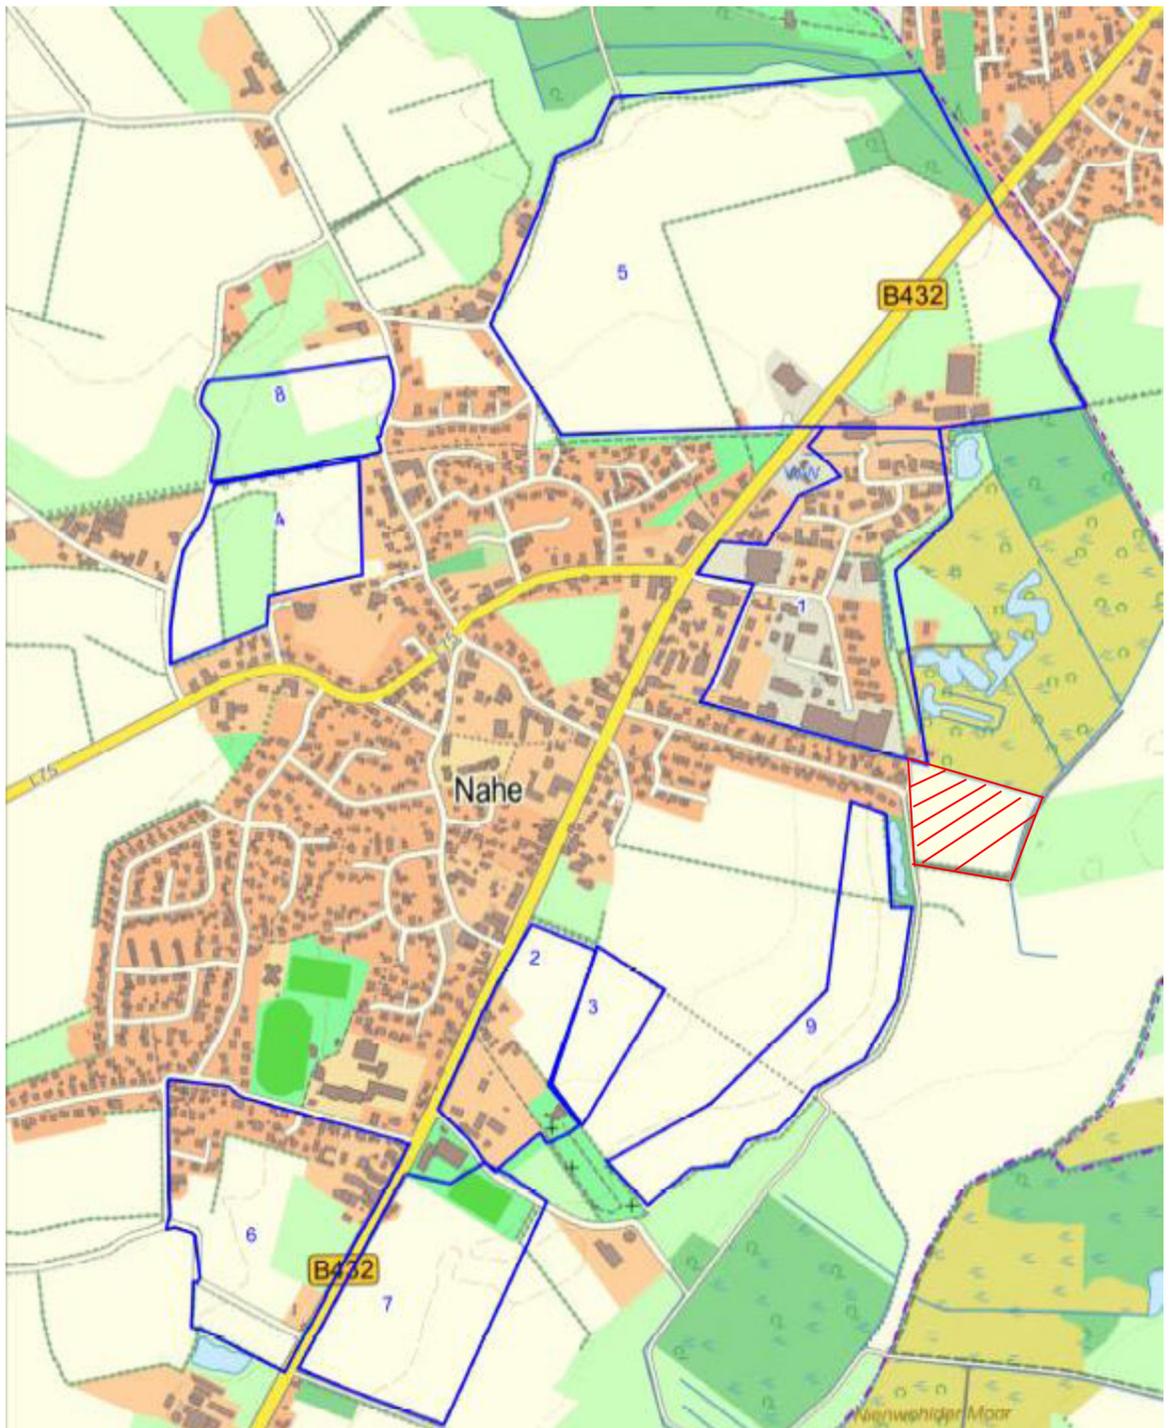

1 = Gewerbe/Mischgebiet **2** = Mischgebiet **3 und 4** = Wohnen **5** = Entwicklungsfläche Mischgebiet

6 und 7 = Entwicklungsfläche Sondergebiet **8** = B-Plan Nr. 29

9 = Grünzugerweiterung/~~Ausgleichsflächen~~

Änderung nach Beratung im Bau- und Planungsausschuss sowie in der anschließenden Sitzung der Gemeindevertretung am 26.10.2023

Streichung des Begriffes AUSGLEICHSFLÄCHE Benennung des ROTschraffierten Flurstücks als „Vorhaltsgebiet für Natur und Landschaft“