


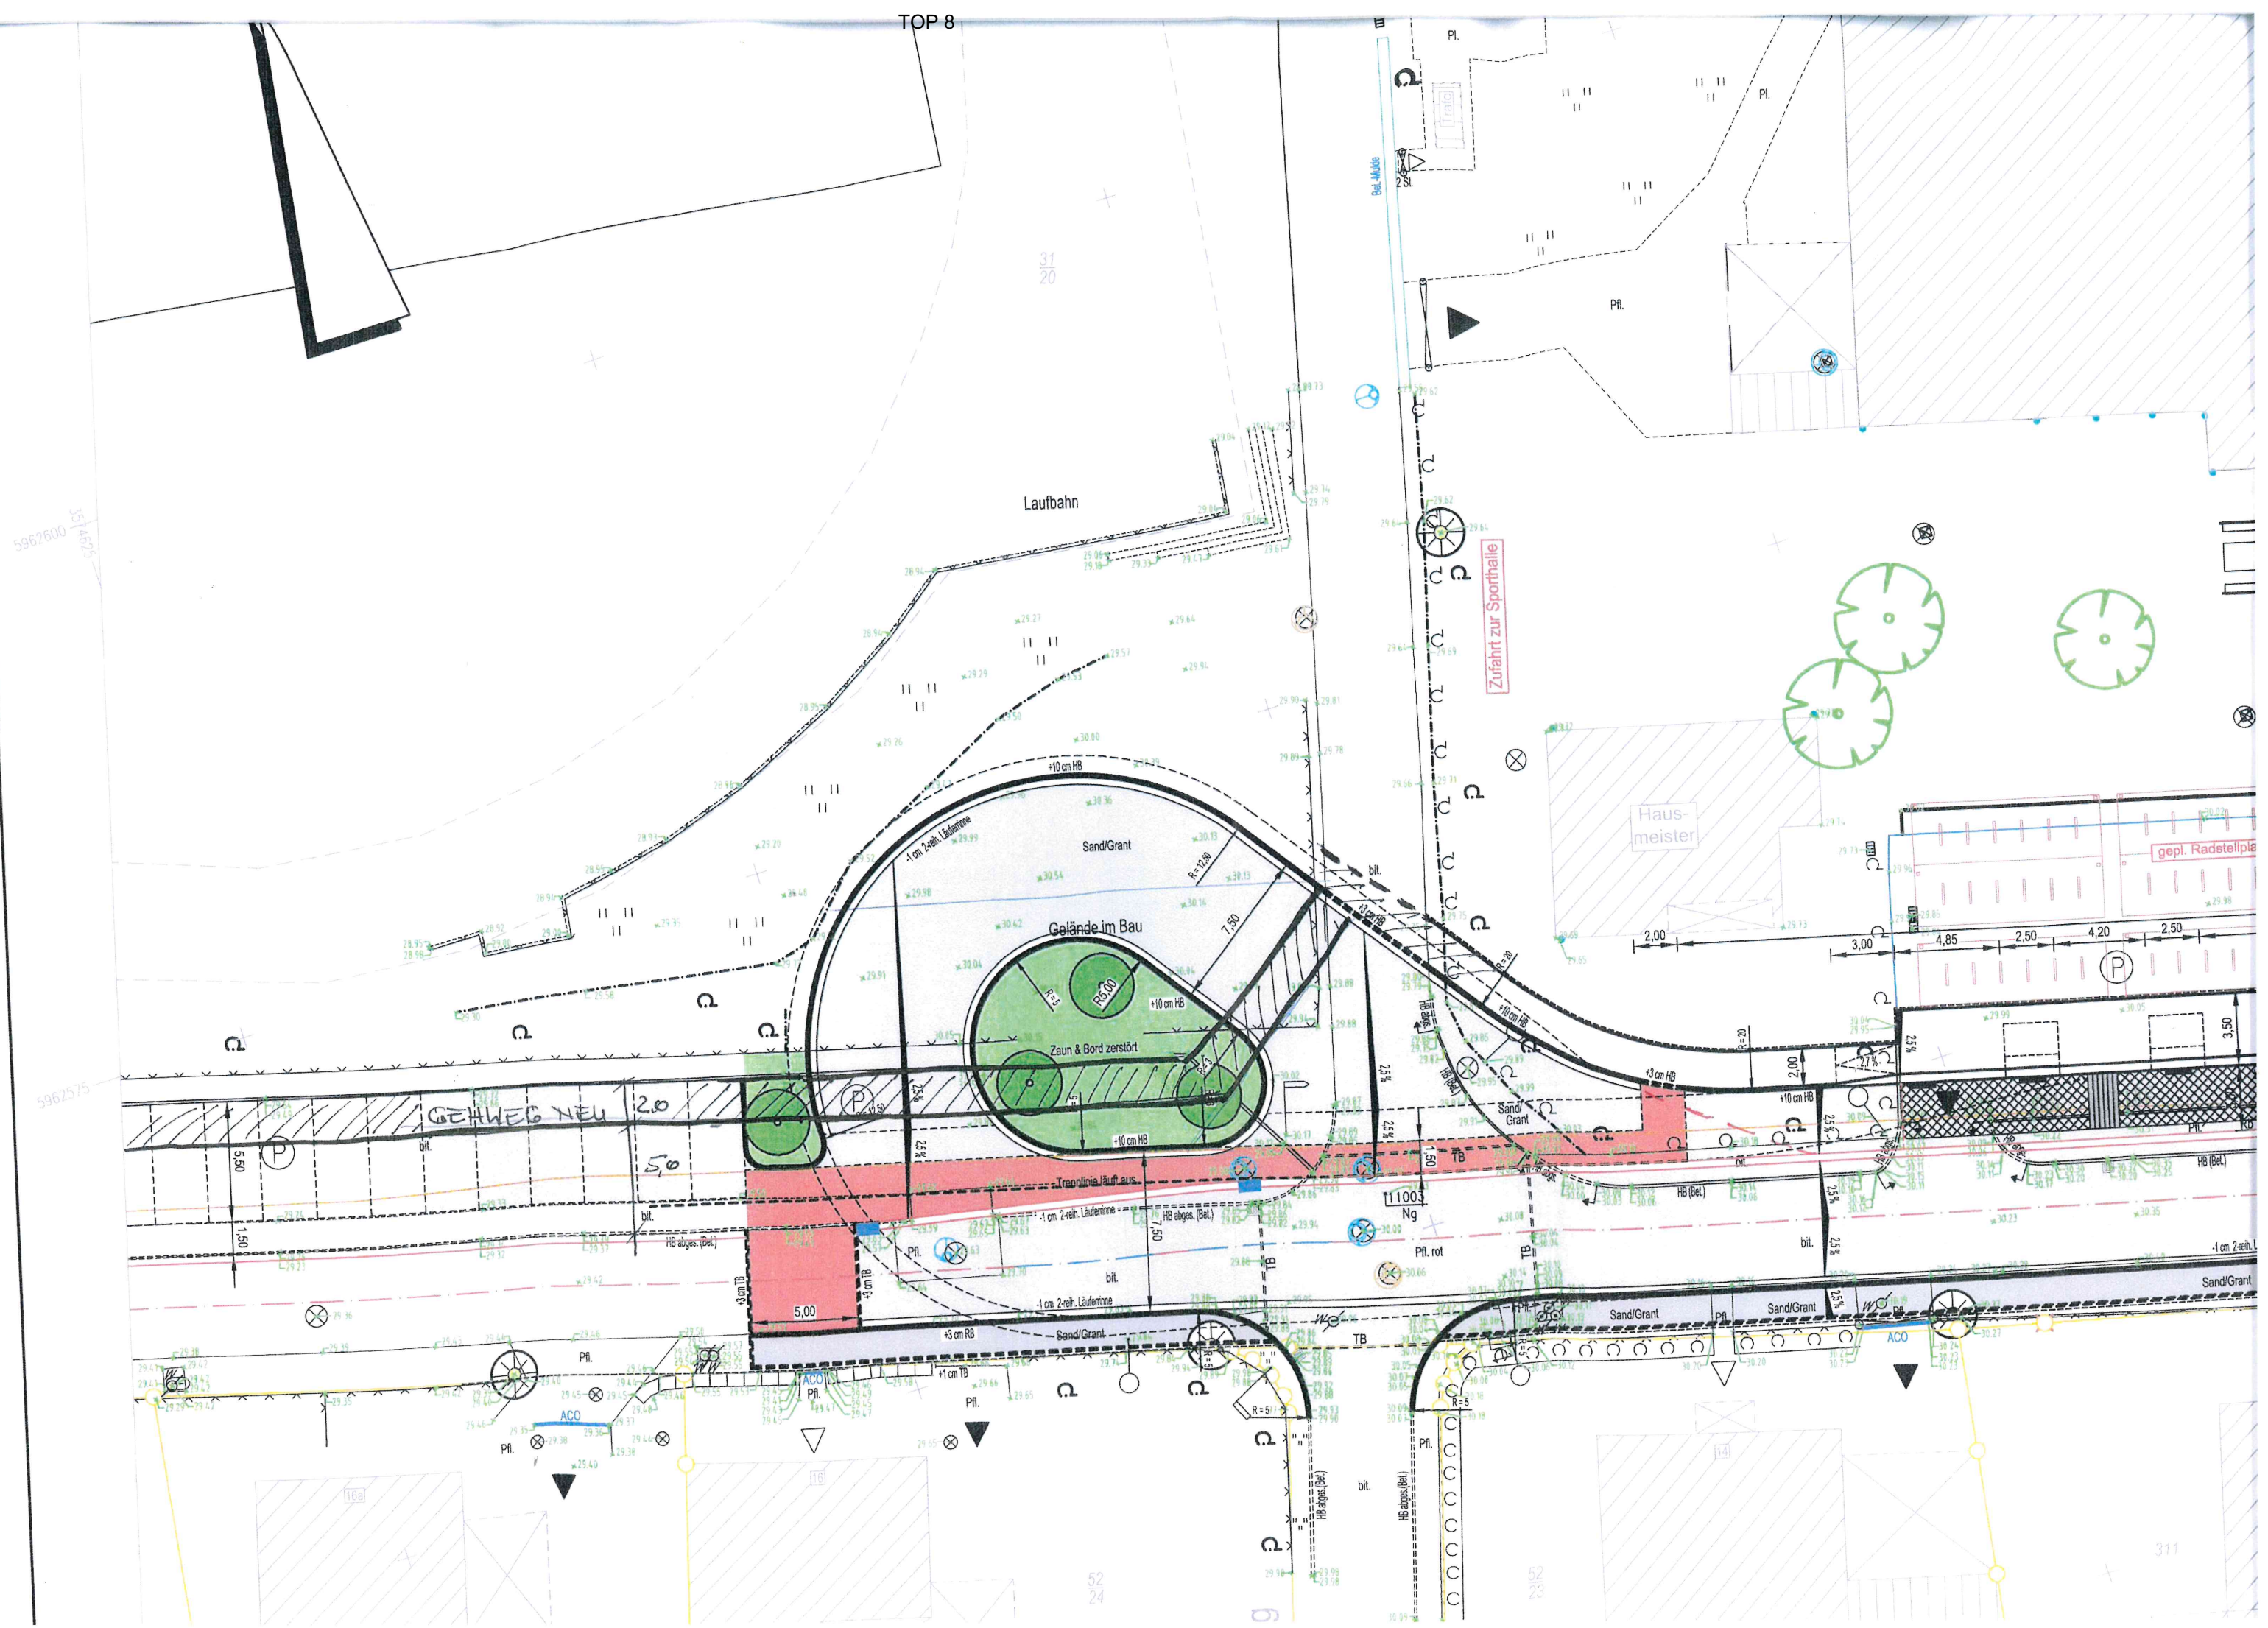

TOP 8

Laufbahn

Zufahrt zur Sporthalle

Hausmeister

gepl. Radstellplatz

GEHWEG NEU

Gelände im Bau

Zaun & Bord zerstört




